












# E30 G Fuß für Standversion

## Datenblatt

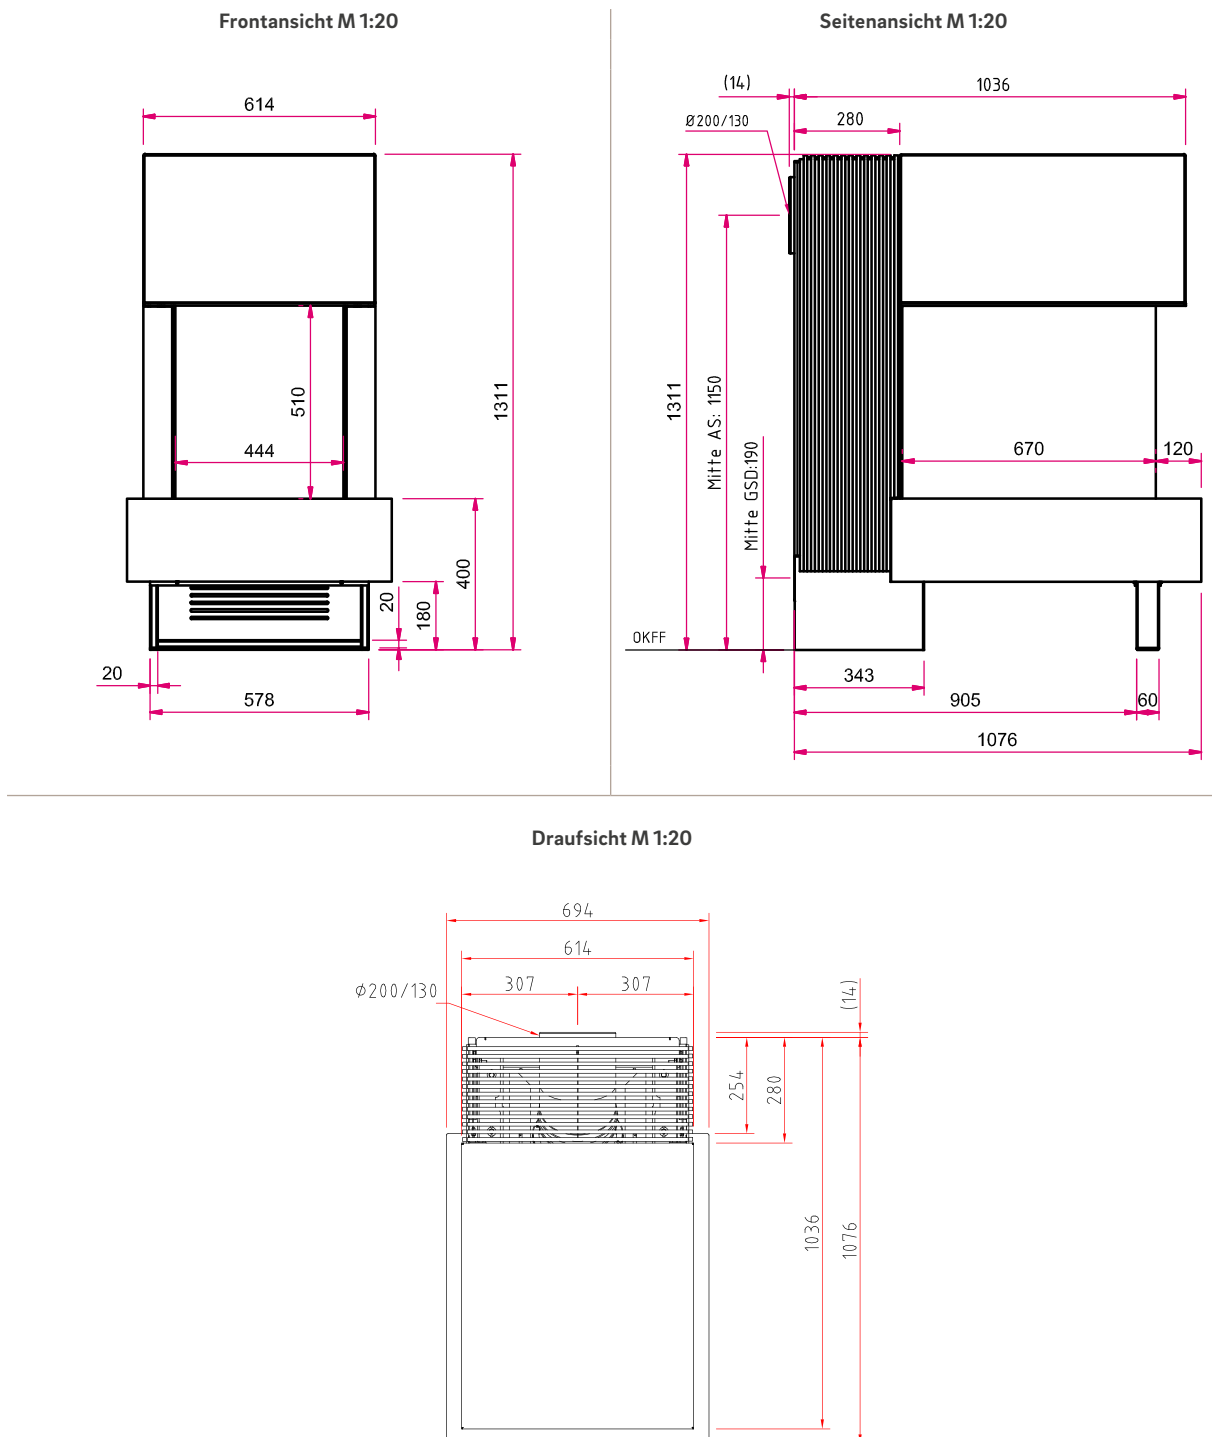


Abbildung: E30 G mit Fuß für Standversion | Ausführung: Stahlverkleidung Wandhalterung in signalschwarz mit Haubenteil und Feuertisch Stahl in verkehrsweiß

| Standard  | Gesamtgewicht   | Optional | Zubehör  | Stahlverkleidungen  | Gas-Kamineinsatz   |
|---|---|----------|--|---|--|
|  <p>Stahlblech anthrazit (matt)</p>    |  <p>ca. 306 kg</p> |          |  <p>Feuertisch Stahl Verkehrsweiß</p>  <p>Feuertisch Beton</p>         |  <p>Oberteil: Verkehrsweiß</p>  <p>Wandanschluss: Signalschwarz</p> |   |
|  <p>Glaskeramik schwarz (glänzend)</p> |   |          |  <p>Feuertisch Naturstein (a. A.)</p>  <p>LED-Ambiente Beleuchtung</p> |   |  |
|   |   |          |  |   | <p>Ekko G U 45(67) mit Fuß für Standversion<br/>                     Leistungsbereich:<br/> <math>I_{2E} / I_{2H}</math>: 1,9 – 7,0 kW<br/> <math>I_{2ELL}</math>: 1,6 – 7,0 kW<br/> <math>I_{3B/P/50}</math>: 1,6 – 7,0 kW<br/>                     Abgasanschluss:<br/>                     Ø 130 / 200 mm</p> <p> <b>A</b></p> <p>Energieeffizienzklasse nach (EU) 2015/1186 für Gas-Kamineinsatz</p> <p>Mehr Infos unter <a href="http://www.camina-schmid.de">www.camina-schmid.de</a></p> |

# E30 G Fuß für Standversion

## Maßzeichnung



**Achtung:** Eine 230 V Anschlussleitung mit mind. zwei Schuko Steckdosen muss im Inneren der Anlage vorgesehen werden! Anlage nur mit Wandanschluss möglich!

**Hinweis Seitenansicht M 1:20:** AS: Abgasstutzen, GSD: Gassteckdose, OKFF: Oberkante Fertigfußboden

Bitte beachten Sie die Angaben für **optionales Zubehör** in unserer Preisliste.

Abbildungen ähnlich. Alle Abbildungen und Zeichnungen sind urheberrechtlich geschützt. Verwertung oder Veröffentlichung, auch einzelner Details, nur mit unserer Genehmigung. Farbliche und technische Änderungen durch Weiterentwicklungen sowie Irrtümer vorbehalten. Stand: 02/2021